

Grundkarta över
Jämjö industriområde i
Karlskrona kommun
Upprättad å Stadsingenjörskontoret
27 juli 1978 av
Åke Waxenius
Åke Waxenius
Stadsingenjör

Beteckningar till grundkartan
+25.0 Gällande väghöjd över rikets nollplan
32.0 Auvägd höjd
- - - - - Nivåkurvor i meter över rikets nollplan
0.0 Havets medelvattennivå +0.0
[] Huvudbyggnad resp uthus, takkanten karterad
[] Huvudbyggnad resp uthus, hustivet karterat
Mätväss III
Rikets koordinatsystem
Skala 1:8000

BETECKNINGAR

BYGGNADSPANEKARTAN

A. GRÄNSBETECKNINGAR

BYGGNADSPANEGRÄNS BELÄGEN 5 M UTANFÖR FASTSTÄLLESEOMRÅDET
GÄLLANDE OMRÅDES- OCH BESTÄMMESEGRÄNS AVSEDD ATT BEHÅLLAS
OMRÅDESGRÄNS
BESTÄMMESEGRÄNS
OMRÅDESGRÄNS FRÅN VILKEN MINDRE AVVIKELSER I VISSA FALL FÅR GÖRAS

B. OMRÅDESBETECKNINGAR

ALLMÄN PLATS

VÄG
PARK ELLER PLANTERING

BYGGNADSKVARTER

Bf BOSTÄDER, FRISTÄENDE HUS
Jb SMÅINDUSTRI OCH BOSTÄDER
Jm INDUSTRI

SPECIALOMRÅDE

Es TRANSFORMATORSTATION

C. ÖVRIGA BETECKNINGAR AVSEDDA ATT FASTSTÄLLAS

MARK SOM INTE FÅR BEBYGGAS
LEDNINGSMRÅDE
GÄLLANDE VÄGHÖJD
AVSEDD ATT UTGÅ
VÄGHÖJD
ANTAL VÅNINGAR
BYGGNADSHÖJD
UTFARTSFÖRBJUD MED STÅNGSELSKYLDIGHET, TVÄRSTRECK MED PIL
MARKERAR FÖRBUDETS SLUT.

TILLHÖR BYGGNADSNÄMNDENS
I KARLSKRONA PROTOKOLL
DEN 27/2 1980 S 240
BETYGAR I TJÄNSTEN
BO SKÄRSTEDT


TILLHÖR KOMMUNFULLMÄKTIGES I KARLSKRONA
PROTOKOLL 1980.04.24 S 179
BETYGAR I TJÄNSTEN
TÖRSTEN WIKSTRÖM

DETTA PLANFÖRSLAG HAR 15.4 1981
FASTSTÄLLTS AV LÄNSSTYRELSEN I BLEKINGE LÄN.
KARLSKRONA I PLANERINGSÄMDELNINGEN SOM OVAN
PÅ TJÄNSTENS VÄGNAR: 11.082-718-80
ANNELIE PETERSSON

BESLUTET HAR VUNNIT LAGA KRAFT
KARLSKRONA I PLANERINGSÄMDELNINGEN 6/5 1981
PÅ TJÄNSTENS VÄGNAR:
G. HOLMGREN

KOPIANS LIKHET MED ORIGINAL
BESTYRKES I TJÄNSTEN
KARLSKRONA DEN 17/8 1981

Åke Waxenius

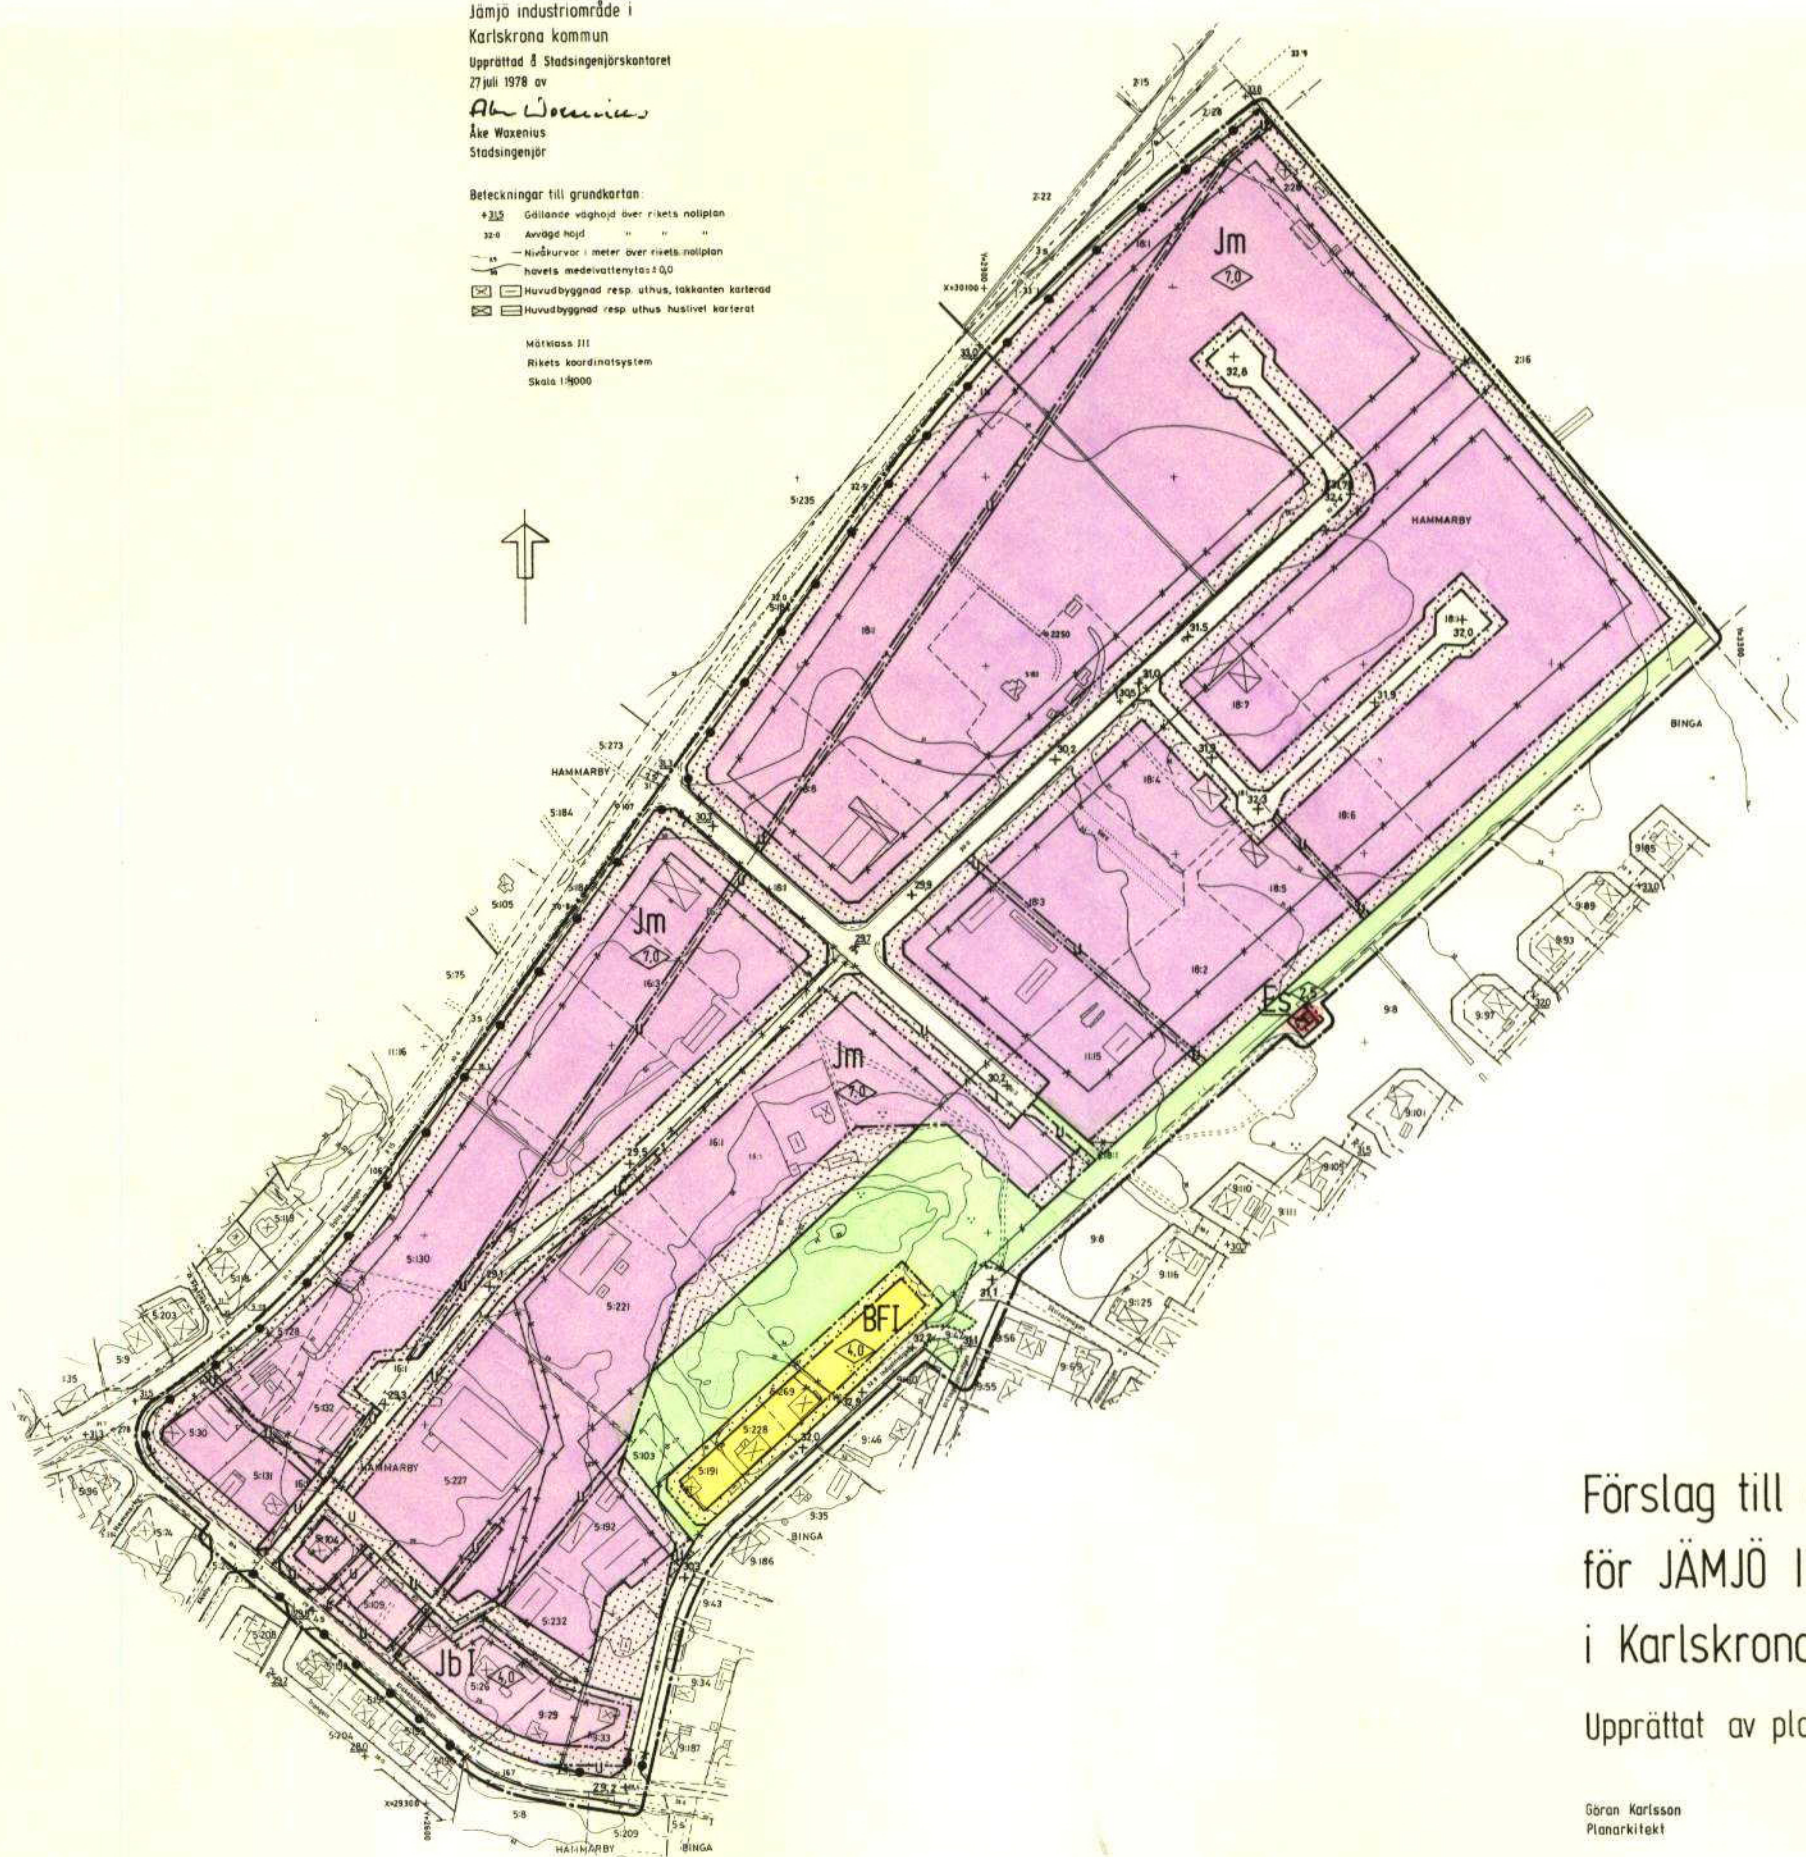

Förslag till ändring av byggnadsplanen,
för JÄMJÖ INDUSTRIOMRÅDE
i Karlskrona kommun

Upprättat av plankontoret i maj 1978

Göran Karlsson
Planarkitekt

Viveca Bellander
Tf. Planarkitekt

Reviderat i november 1979

Göran Karlsson
Planarkitekt

Viveca Bellander
Tf. Planarkitekt