

**PLANBESTÄMMELSER**

Följande gäller inom områden med nedanstående beteckningar. Endast angiven användning och utformning är tillåten. Bestämmelser utan beteckning gäller inom hela planområdet.

**GRÄNSER**

- Linje på kartan ritad 3 mm utanför planområdets gräns.
- Användningsgräns
- Egenskapsgräns

**ANVÄNDNING AV MARK OCH VATTEN**

Allmänna platser

- LOKALGATA Lokaltrafik

Kvartersmark

- J Industri
- E Teknisk anläggning; vattenreservoar och mast.

**UTFORMNING AV ALLMÄNNA PLATSER**

- +0.0 Föreskriven höjd över Rikets nollplan.

**UTNYTTJANDEGRAD**

- e 40 Största byggnadsarea är 40 procent av fastighetsarea.

**BEGRÄNSNINGAR AV MARKENS BEBYGGANDE**

- Marken får inte bebyggas.
- u Marken skall vara tillgänglig för allmänna underjordiska ledningar.

**PLACERING; UTFORMNING; UTFÖRANDE**

- Högsta byggnadshöjd i meter.
- f Byggnader skall uppföras radonskyddat


**ADMINISTRATIVA BESTÄMMELSER**

Genomförandetiden är 15 år från den dag planen vinner laga kraft.

**KARTANS BETECKNINGAR**

- Fastighetsgräns
- Kvartersgräns
- Ägostagsgräns
- Fastighetsbeteckning
- Byggnader, fasadlinjer redovisade
- Byggnader, takens begränsningslinjer redovisade
- Staket
- Stödmur
- Stenmur
- Stånt
- Väg
- Gata
- Kantsten
- Järnvägsspår
- Vattendrag
- Belysningsstolpe
- Träd
- Lovråd
- Barrträd
- Nivåkurvor
- 113,4 Befintlig höjd över rikets nollplan

*Viktor Nordström*

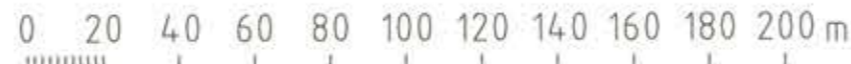

SKALA 1:2000



**Detaljplan för del av AUGERUMS-RYD 1:18 m.fl., Torskors industriområde Karlskrona kommun, Blekinge Län**

Upprättad av samhällsbyggnadsförvaltningen i oktober 2009.

Ola Swärdh  
plan- och bygglovchef

Kim Welsler  
planarkitekt

Antagen av MBN 2009-11-12 § 294  
Laga kraft 2009-12-16

Koordinatsystem: RT90 2,5 gon V  
Höjdsystem: RH70  
Beteckningsstandard: HMK