


Grundkarta över
Strömsberg i
Rödeby
Karlskrona kommun
Upprättad å Stadsingenjörskontoret
4 oktober 1978 av
Ake Woxenius
Åke Woxenius
Stadsingenjörskontoret

Komplettering av grundkarta upprättad av
Ronneby lantmäteridistrikt 1973-74

Beteckningar till grundkartan:


- 107.2 Större sten
- 107.2 Avvägd höjd över rikets nollplan
- Nivåkurvor i meter över rikets nollplan, havets medelvattenyta ±0.00
- Rikets koordinatsystem
- Mätclass III
- Skala 1:1000
- Beteckningsstandard: TFA 4.6 B:5

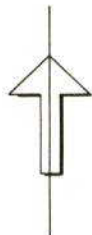

Fastighetsredovisning 1979-01-18

Grundkartan utökad och reviderad
i Januari 1979

Ake Woxenius

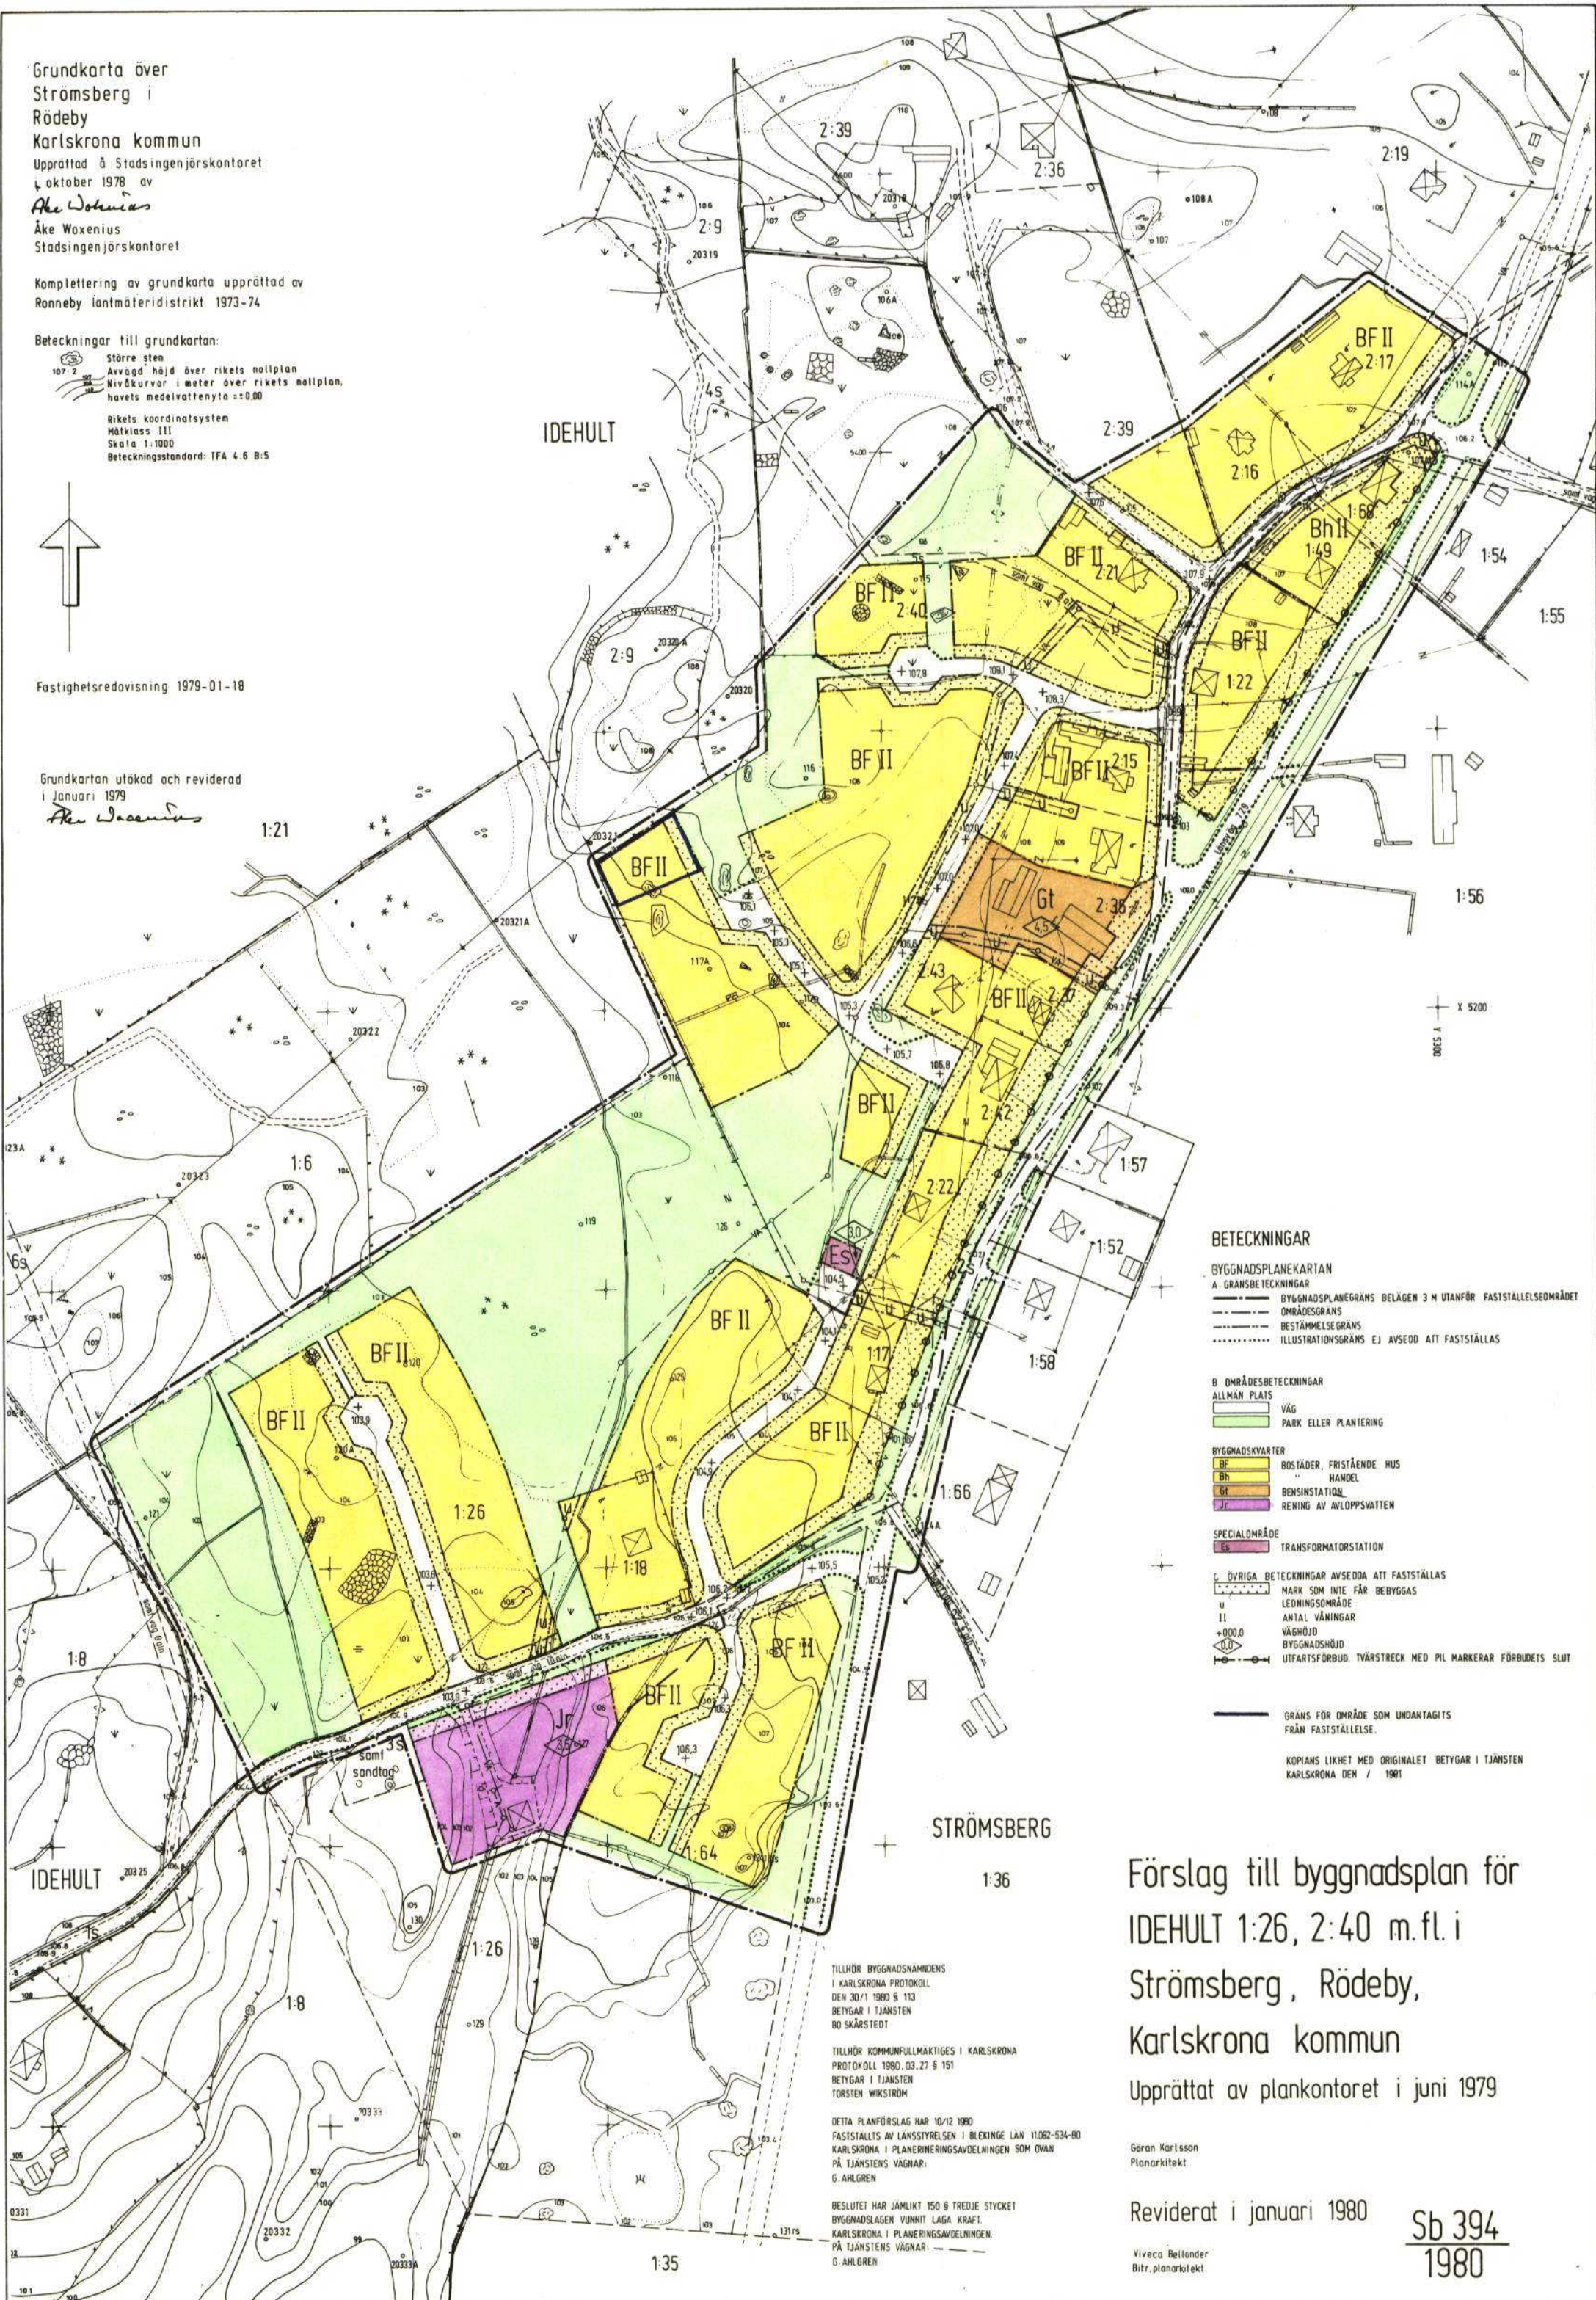

BETECKNINGAR

BYGGNADSPANEKARTAN

- A. GRANSBETECKNINGAR
- BYGGNADSPANEGRÄNS BELÄGEN 3 M UTANFÖR FASTSTÄLLESDRÅDET
- OMRÅDESGRÄNS
- BESTÄMMELSEGRÄNS
- ILLUSTRATIONSGRÄNS EJ AVSEDD ATT FASTSTÄLLAS

B OMRÅDESBETECKNINGAR

- ALLMAN PLATS
- VÄG
- PARK ELLER PLANTERING

BYGGNADSKVARTER

- BF BOSTÄDER, FRISTÅENDE HUS
- Bh HANDEL
- Gt BENSINSTATION
- Jr RENING AV AVLOPPSVATTEN

SPECIALOMRÅDE

- Es TRANSFORMATORSTATION

ÖVRIGA BETECKNINGAR AVSEDDA ATT FASTSTÄLLAS

- MARK SOM INTE FÅR BEBYGGAS
- LEDNINGSDRÅDE
- II ANTAL VÅNINGAR
- VÅGHÖJD
- BYGGNADSHÖJD
- UTFARTSFÖRBUD. TVÄRSTRECK MED PIL MARKERAR FÖRBUDETS SLUT

GRÄNS FÖR OMRÅDE SOM UNDANTAGITS
FRÅN FASTSTÄLLELSE.

KOPIANS LIKHET MED ORIGINAL ETYGAR I TJANSTEN
KARLSKRONA DEN / 1981

TILLHÖR BYGGNADSNAMNENS
I KARLSKRONA PROTOKOLL
DEN 30/1 1980 S 113
BETYGAR I TJANSTEN
BO SKÅRSTEDT

TILLHÖR KOMMUNFULLMÄKTIGES I KARLSKRONA
PROTOKOLL 1980, G3.27 & 151
BETYGAR I TJANSTEN
TORSTEN WIKSTRÖM

DETTA PLANFÖRSLAG HAR 10/12 1980
FASTSTÄLLTS AV LÄNSSTYRELSEN I BLEKINGE LÄN 11082-534-80
KARLSKRONA I PLANERINGS- OCH AVDELNINGEN SOM OVAN
PÅ TJANSTENS VÄGNAR:
G. AHLGREN

BESLUTET HAR JÄMLIKT 150 & TREDJE STYCKET
BYGGNADSLAGEN VUNNIT LAGA KRAFT
KARLSKRONA I PLANERINGS- OCH AVDELNINGEN
PÅ TJANSTENS VÄGNAR:
G. AHLGREN

Förslag till byggnadsplan för
IDEHULT 1:26, 2:40 m.fl. i
Strömsberg, Rödeby,
Karlskrona kommun

Upprättat av plankontoret i juni 1979

Göran Karlsson
Planarkitekt

Reviderat i januari 1980

Viveca Bellander
Bitr. planarkitekt

Sb 394
1980